


COMUNE DI CEFALU'

PROVINCIA DI PALERMO

AMPLIAMENTO E RIFUNZIONALIZZAZIONE CIMITERO COMUNALE PROGETTO DEFINITIVO

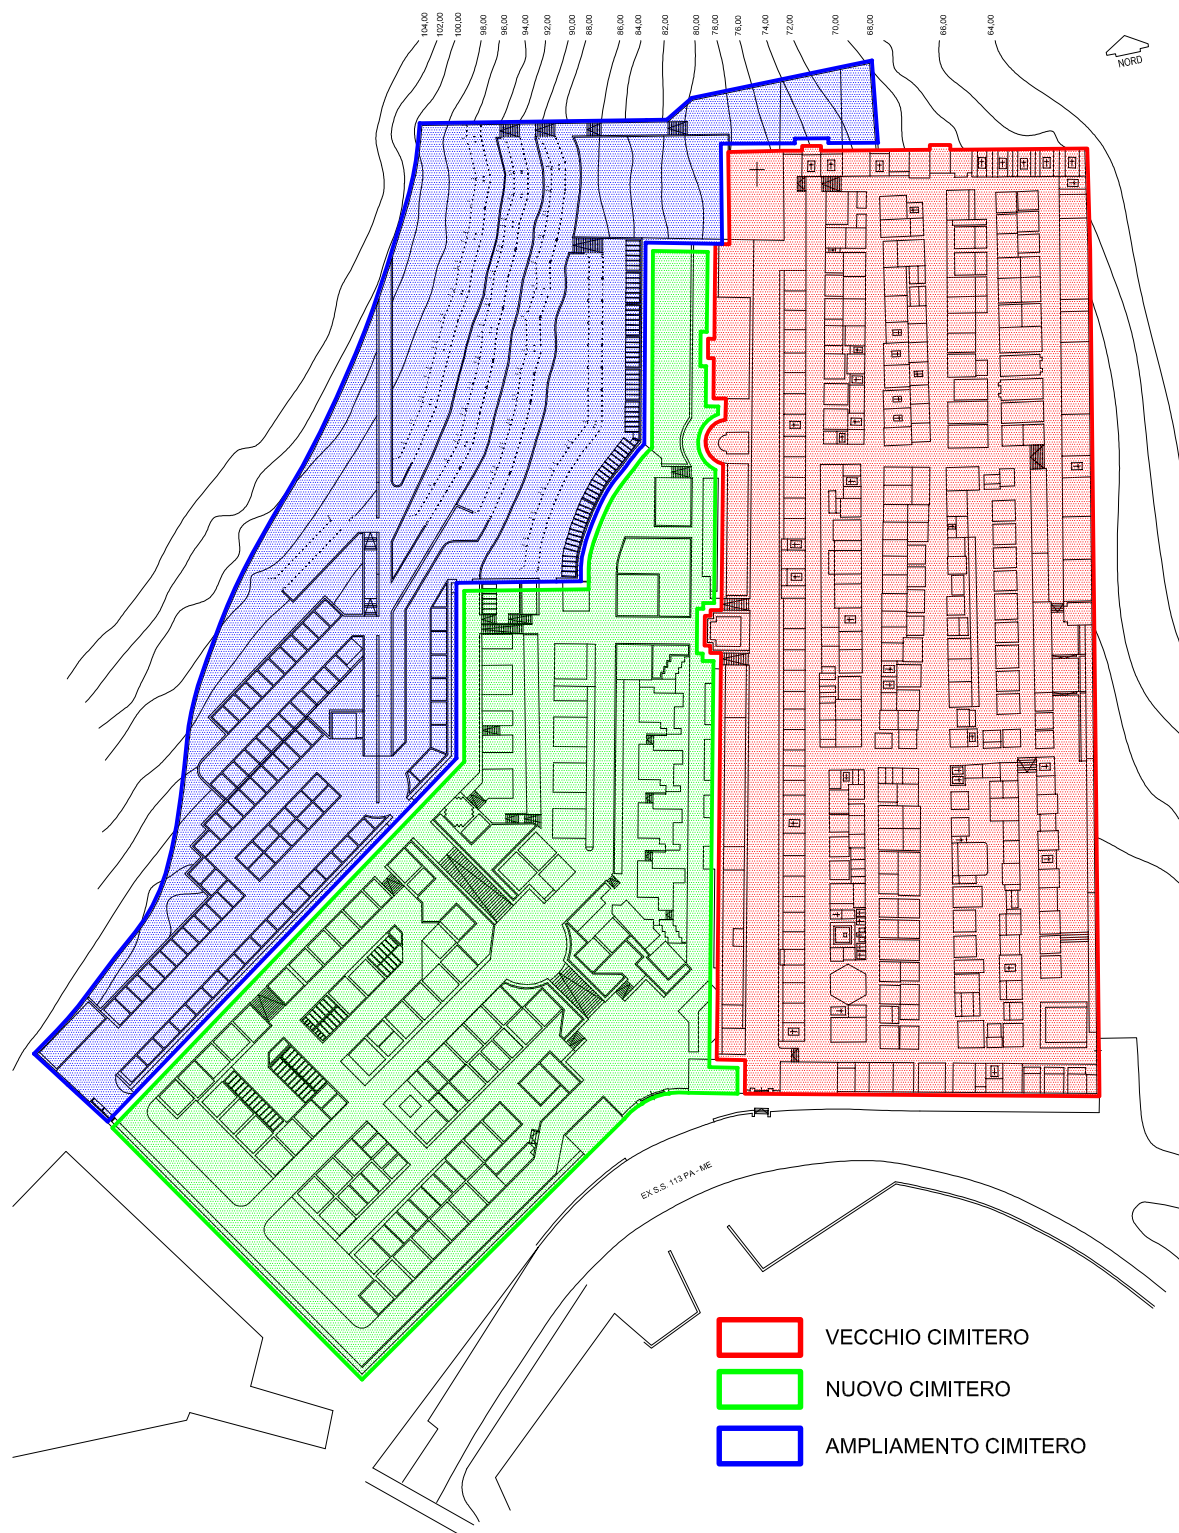

Arch. ERNESTO DI PAOLA
90015 Cefalù - PA
Via Umberto I° 72
tel. - fax: 0921/922187
e-mail: info@edpstudio.net

OGGETTO:

DATA:

SCALA:

TAV: